


# ◇体育館◇

(1F) A, B, C, Dは使用区分です

※体育館内は**土足厳禁**となります

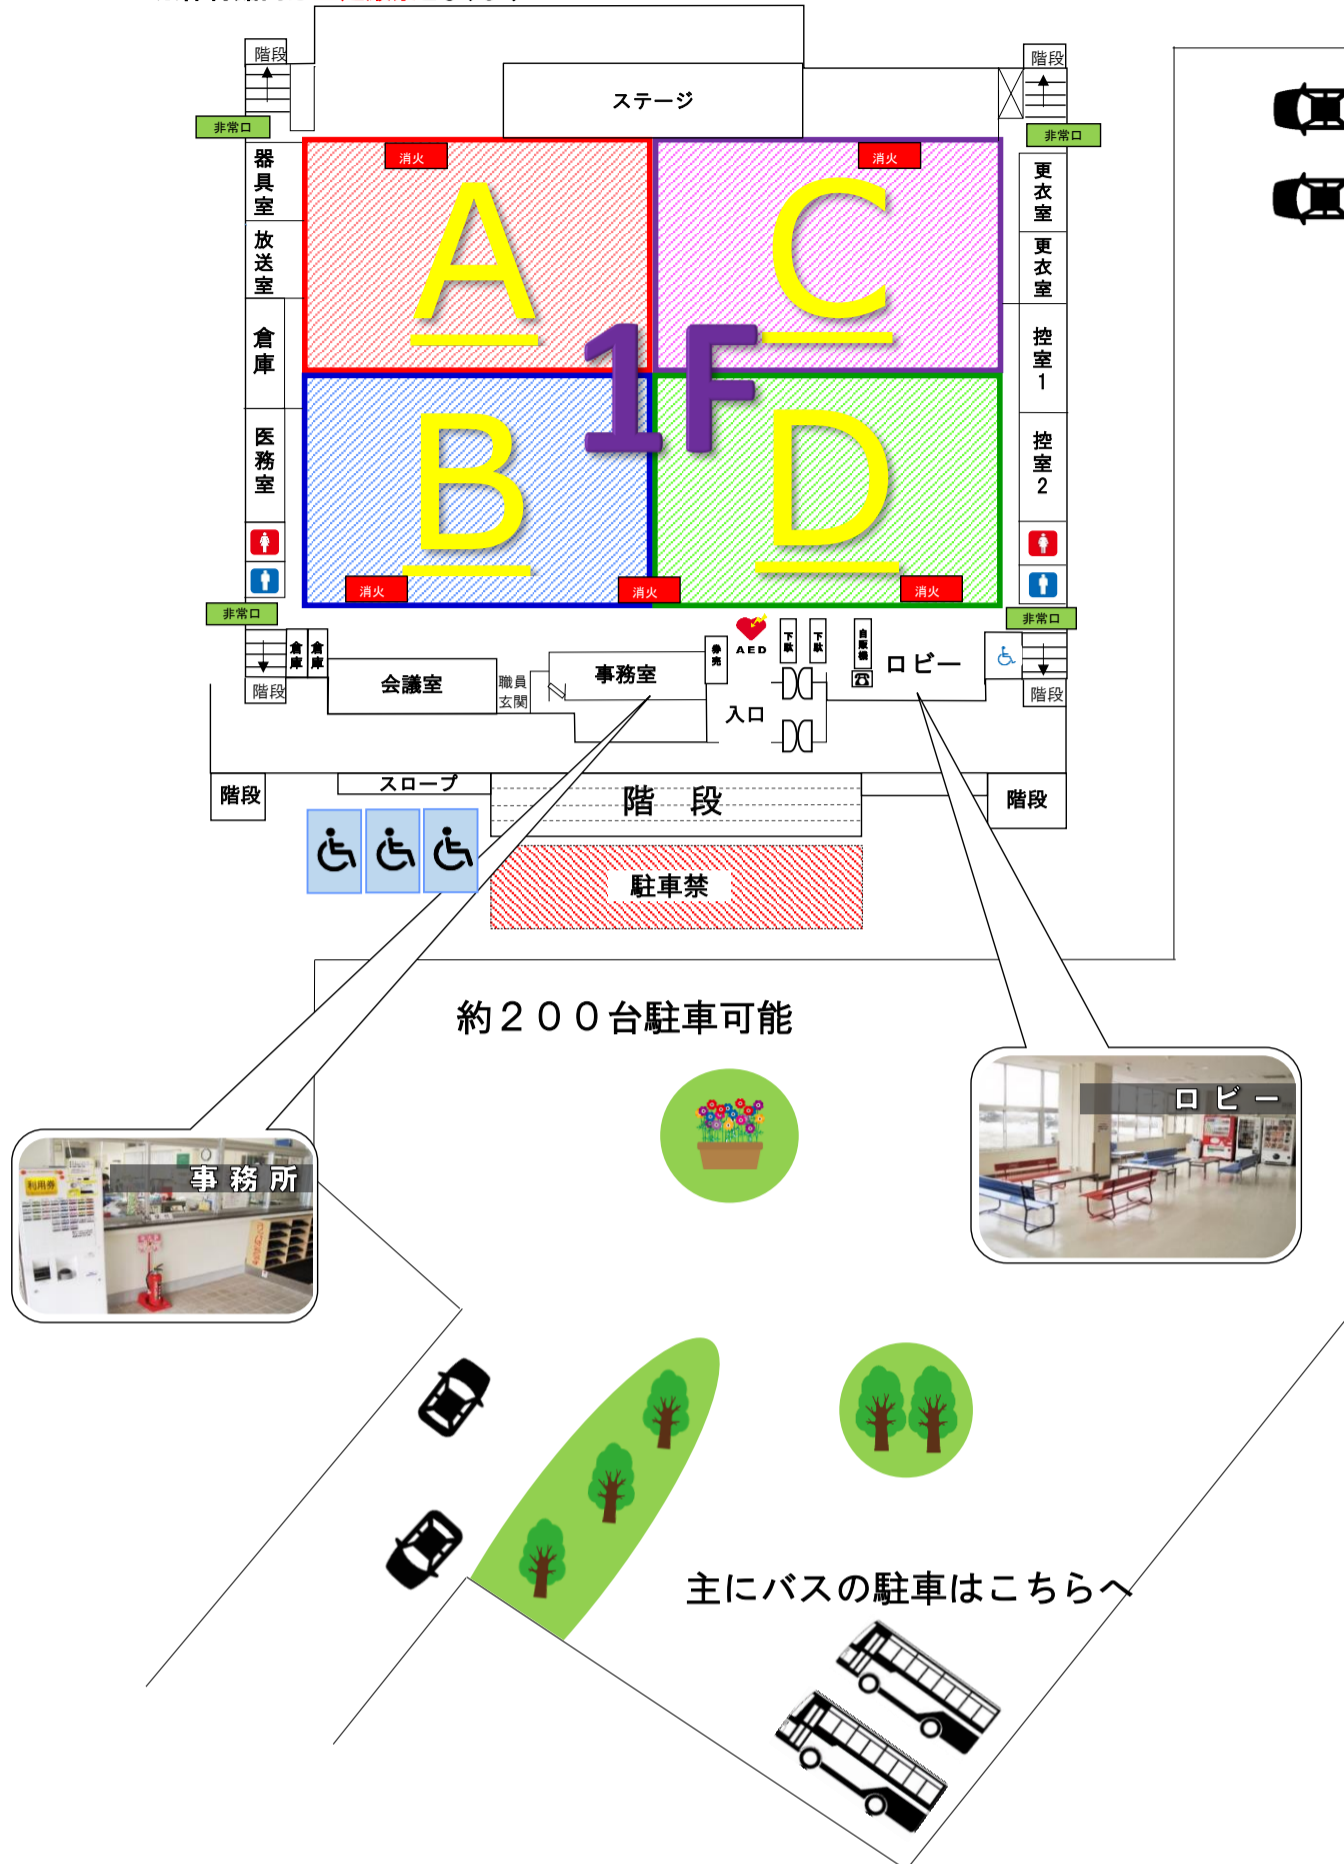

2F A, B, C, Dは使用区分です

